


第1会議室 備品配置表

[原状回復図]

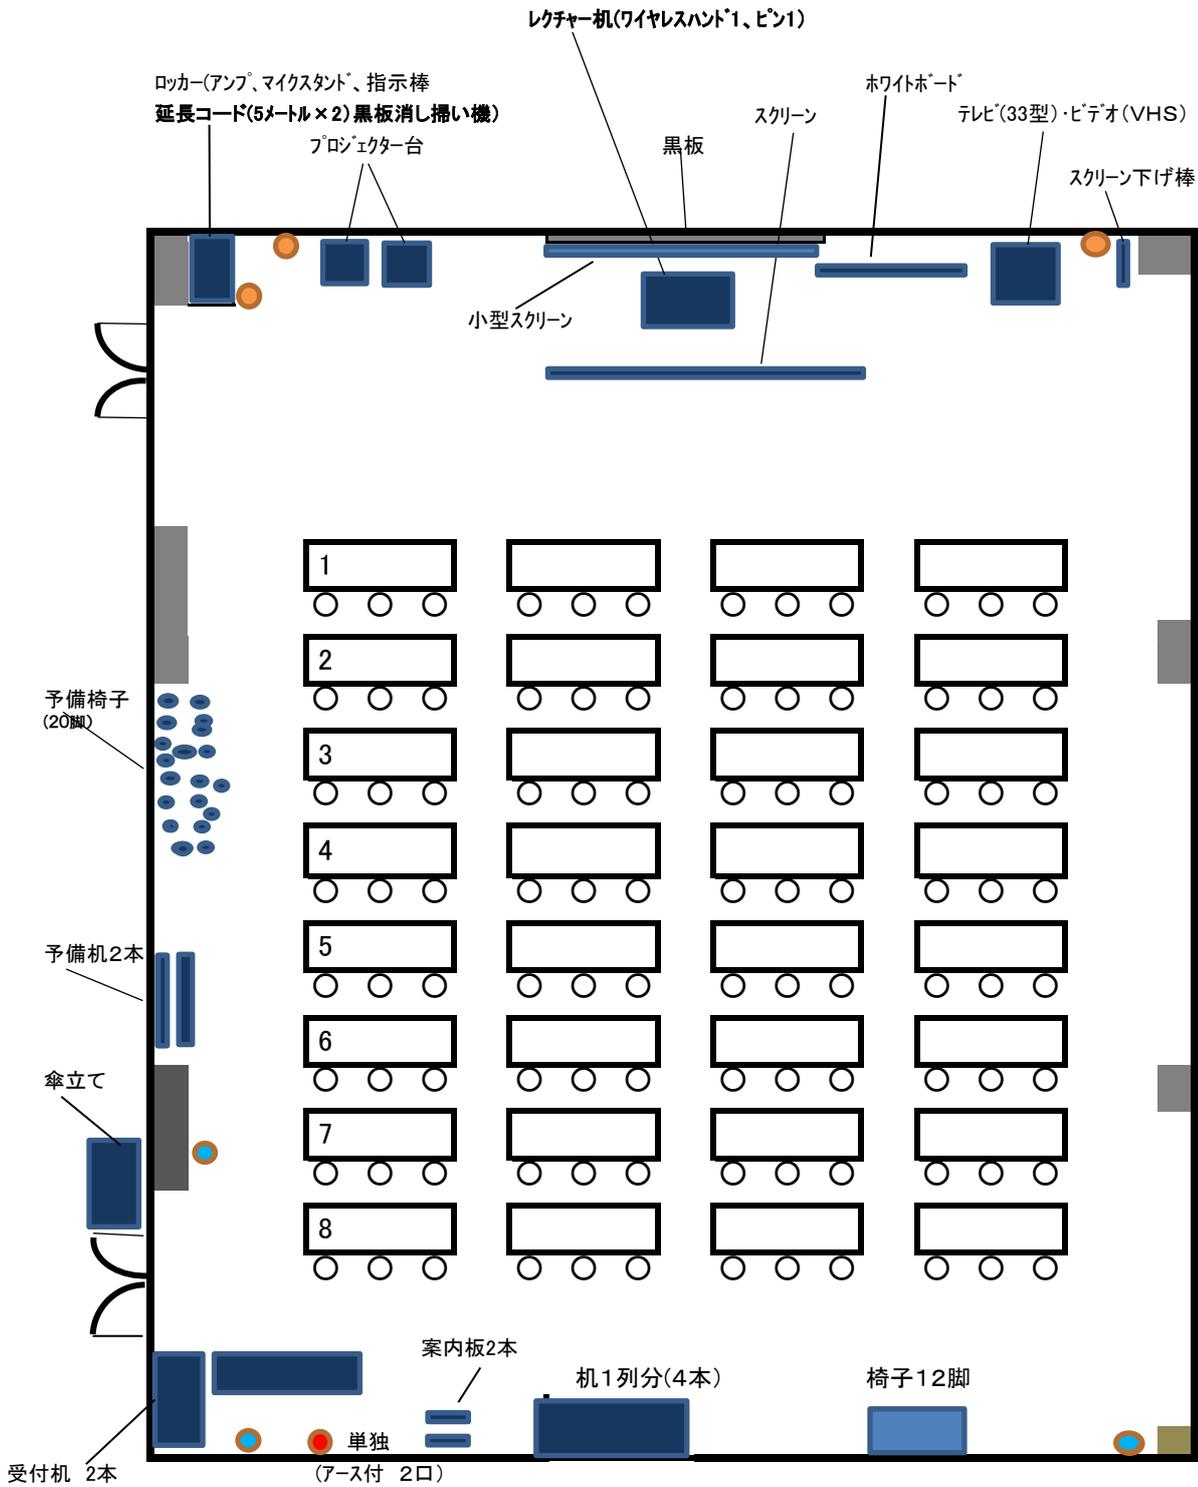

- コンセント使用範囲
- 単独 1500W以内
 - 合計 1500W以内
 - 合計 1500W以内